


PRZEKRÓJ NORMALNY


SKALA 1:50

w lok. 0+000 – 0+400,00

0+460,00 – 0+507,00

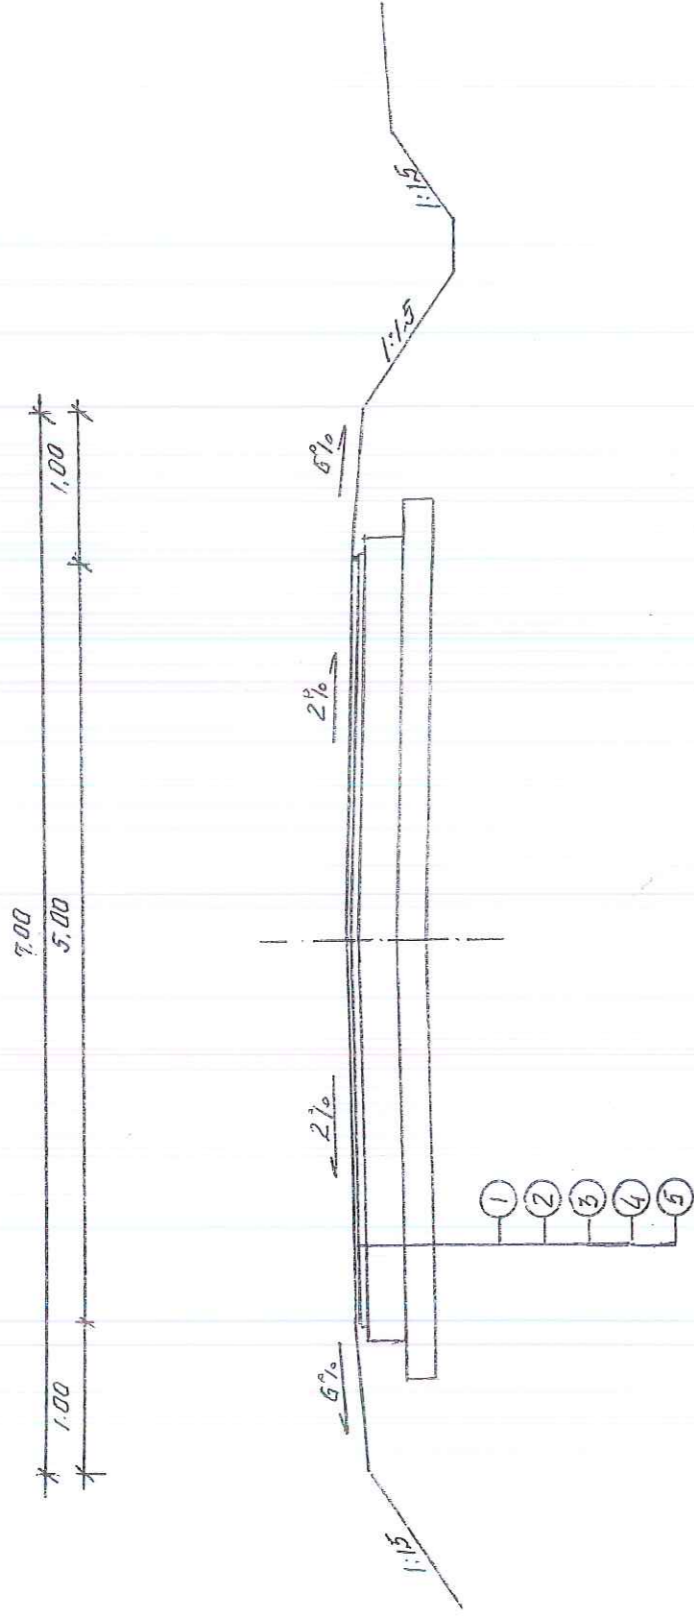

0+400,00 – 0+460,00

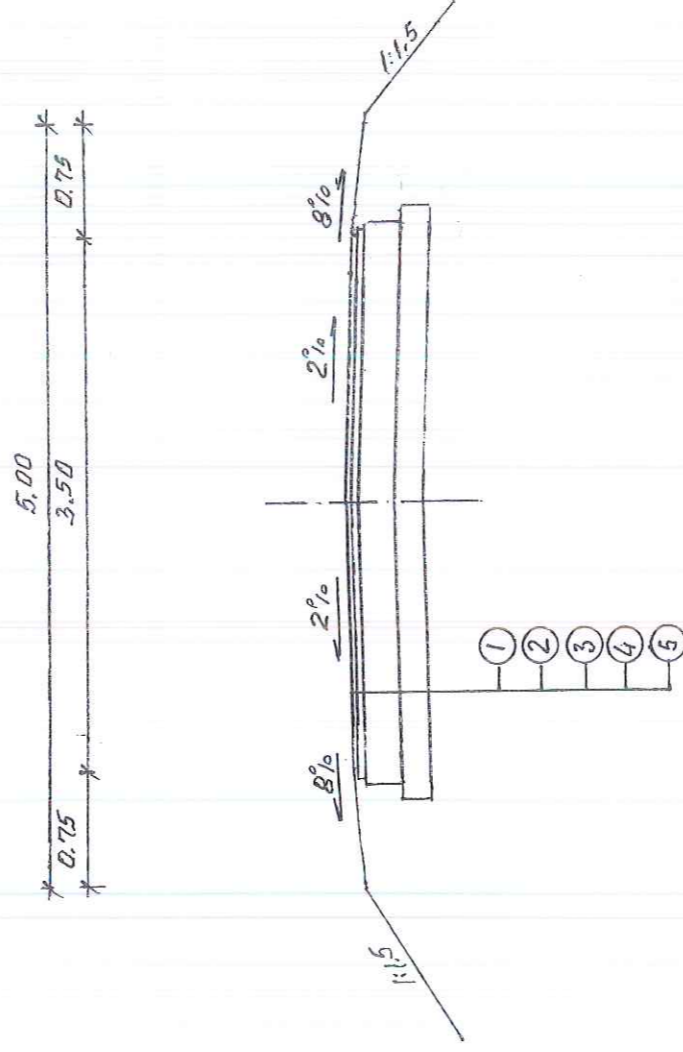

- ① - warstwa ścierna gr. 3 cm z mieszanki miner.-asfaltowej KR-1 AC11S 50/70 wg PN-EN 13108-1
- ② - warstwa wiążąca gr. 4 cm z mieszanki miner.-asfaltowej KR-1 AC11W 50/70 wg PN-EN 13108-1
- ③ - podbudowa z kruszywa łamanego 0/31,5 gr. w-wy 15 + 10 cm
- ④ - warstwa odsączająca z pisku, gr. w-wy 20 cm
- ⑤ - istniejąca nawierzchnia gruntowa

INWESTOR: Wójt Gminy Kulesze Kościelne		RYSUNEK NR	
OBIEKT: Przebudowa dr. gm. Nr 106319 B Crodzkie Stare – Crodzkie Szczepanowięta w lok. 0+000 – 0+507,00		RYSUNEK NR	
RYSUNEK: Przekrój normalny	DATA:	SKALA: 1: 50	Nr uprawnień
BRANŻA: drogowa	Mirosław Lumiewski		Mirosław Lumiewski
WYKONAWCA:	Czyżew ul. Słowackiego 20		UAN.7342-108/94/17 aw. Jorol. Kierow. budowy
PROJEKTANT:	Mirosław Lumiewski		UAN.7342-108/94/17 aw. Jorol. Kierow. budowy
Upř. Nr: UAN-7342-108/94, Com 3878c			